



Geltungsbereich des Bebauungsplanes Nr. 30 "Wohnanlage Haunerbusch" Stadt Kierspe

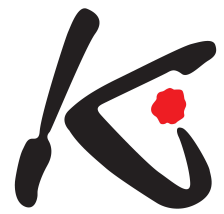

Gemarkung Kierspe, Flur 36, Flurstücke 97, 98, 479 (tlws.)

Grenze des räumlichen Geltungsbereichs

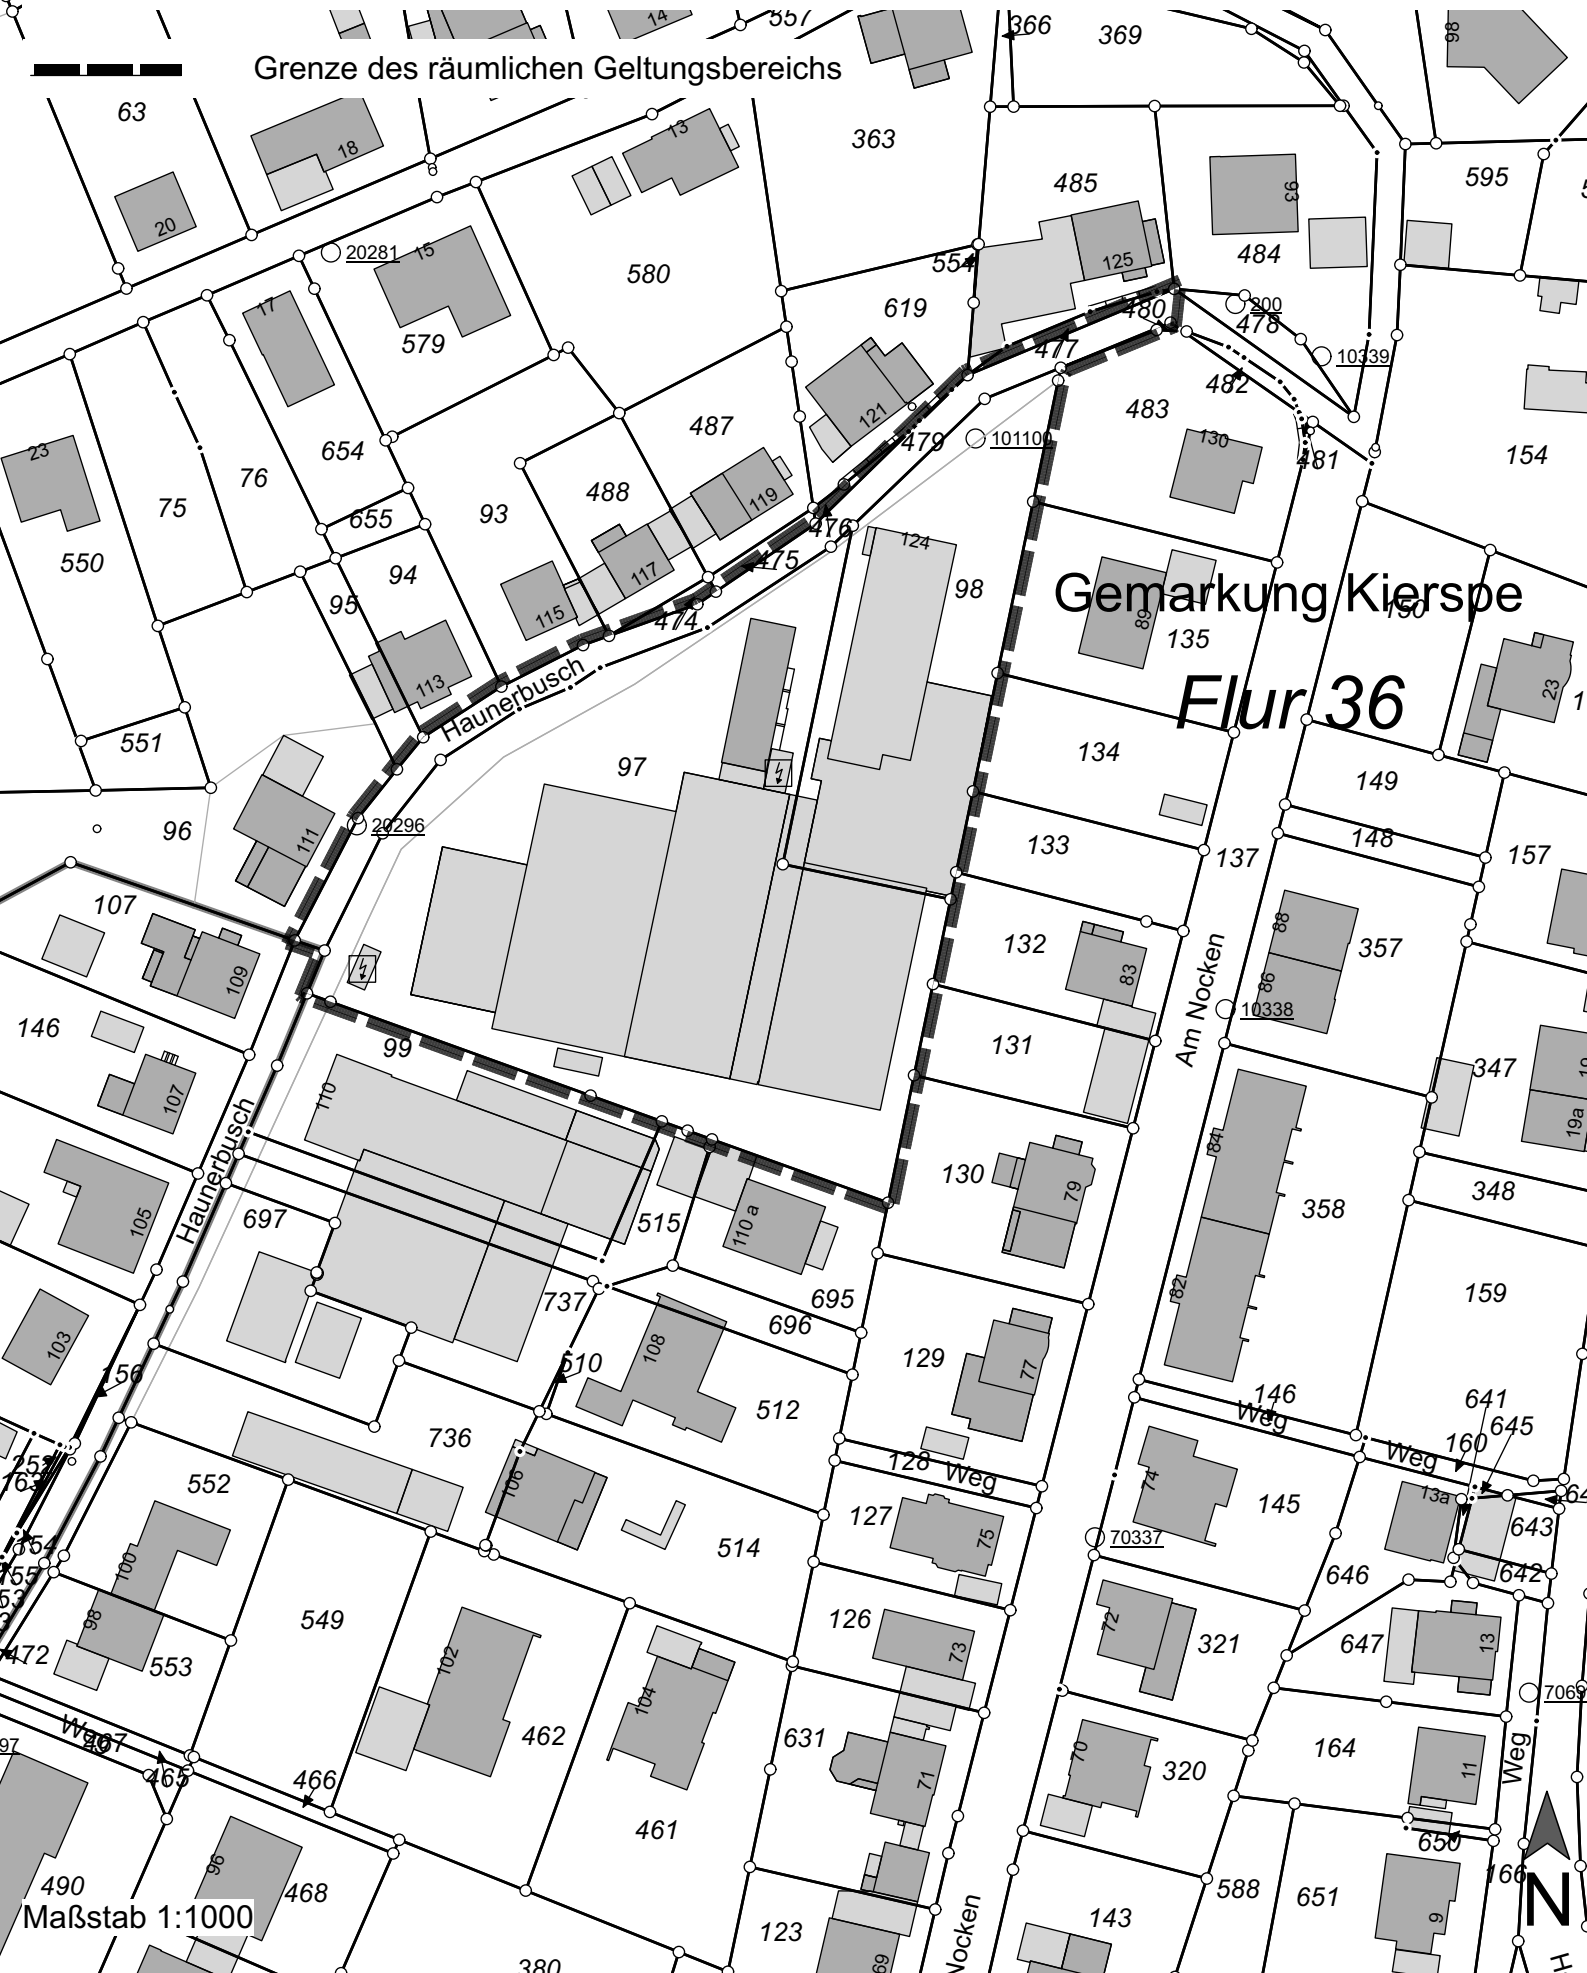

Gemarkung Kierspe
Flur 36

Maßstab 1:1000

