

Geltungsbereich des Bebauungsplanes Nr. 31 "Freiflächensolaranlage Grünenbaum"

Stadt Kierspe


Gemarkung Kierspe, Flur 18, Flurstück 284



Grenze des räumlichen Geltungsbereichs

Gemarkung Kierspe

Flur 18

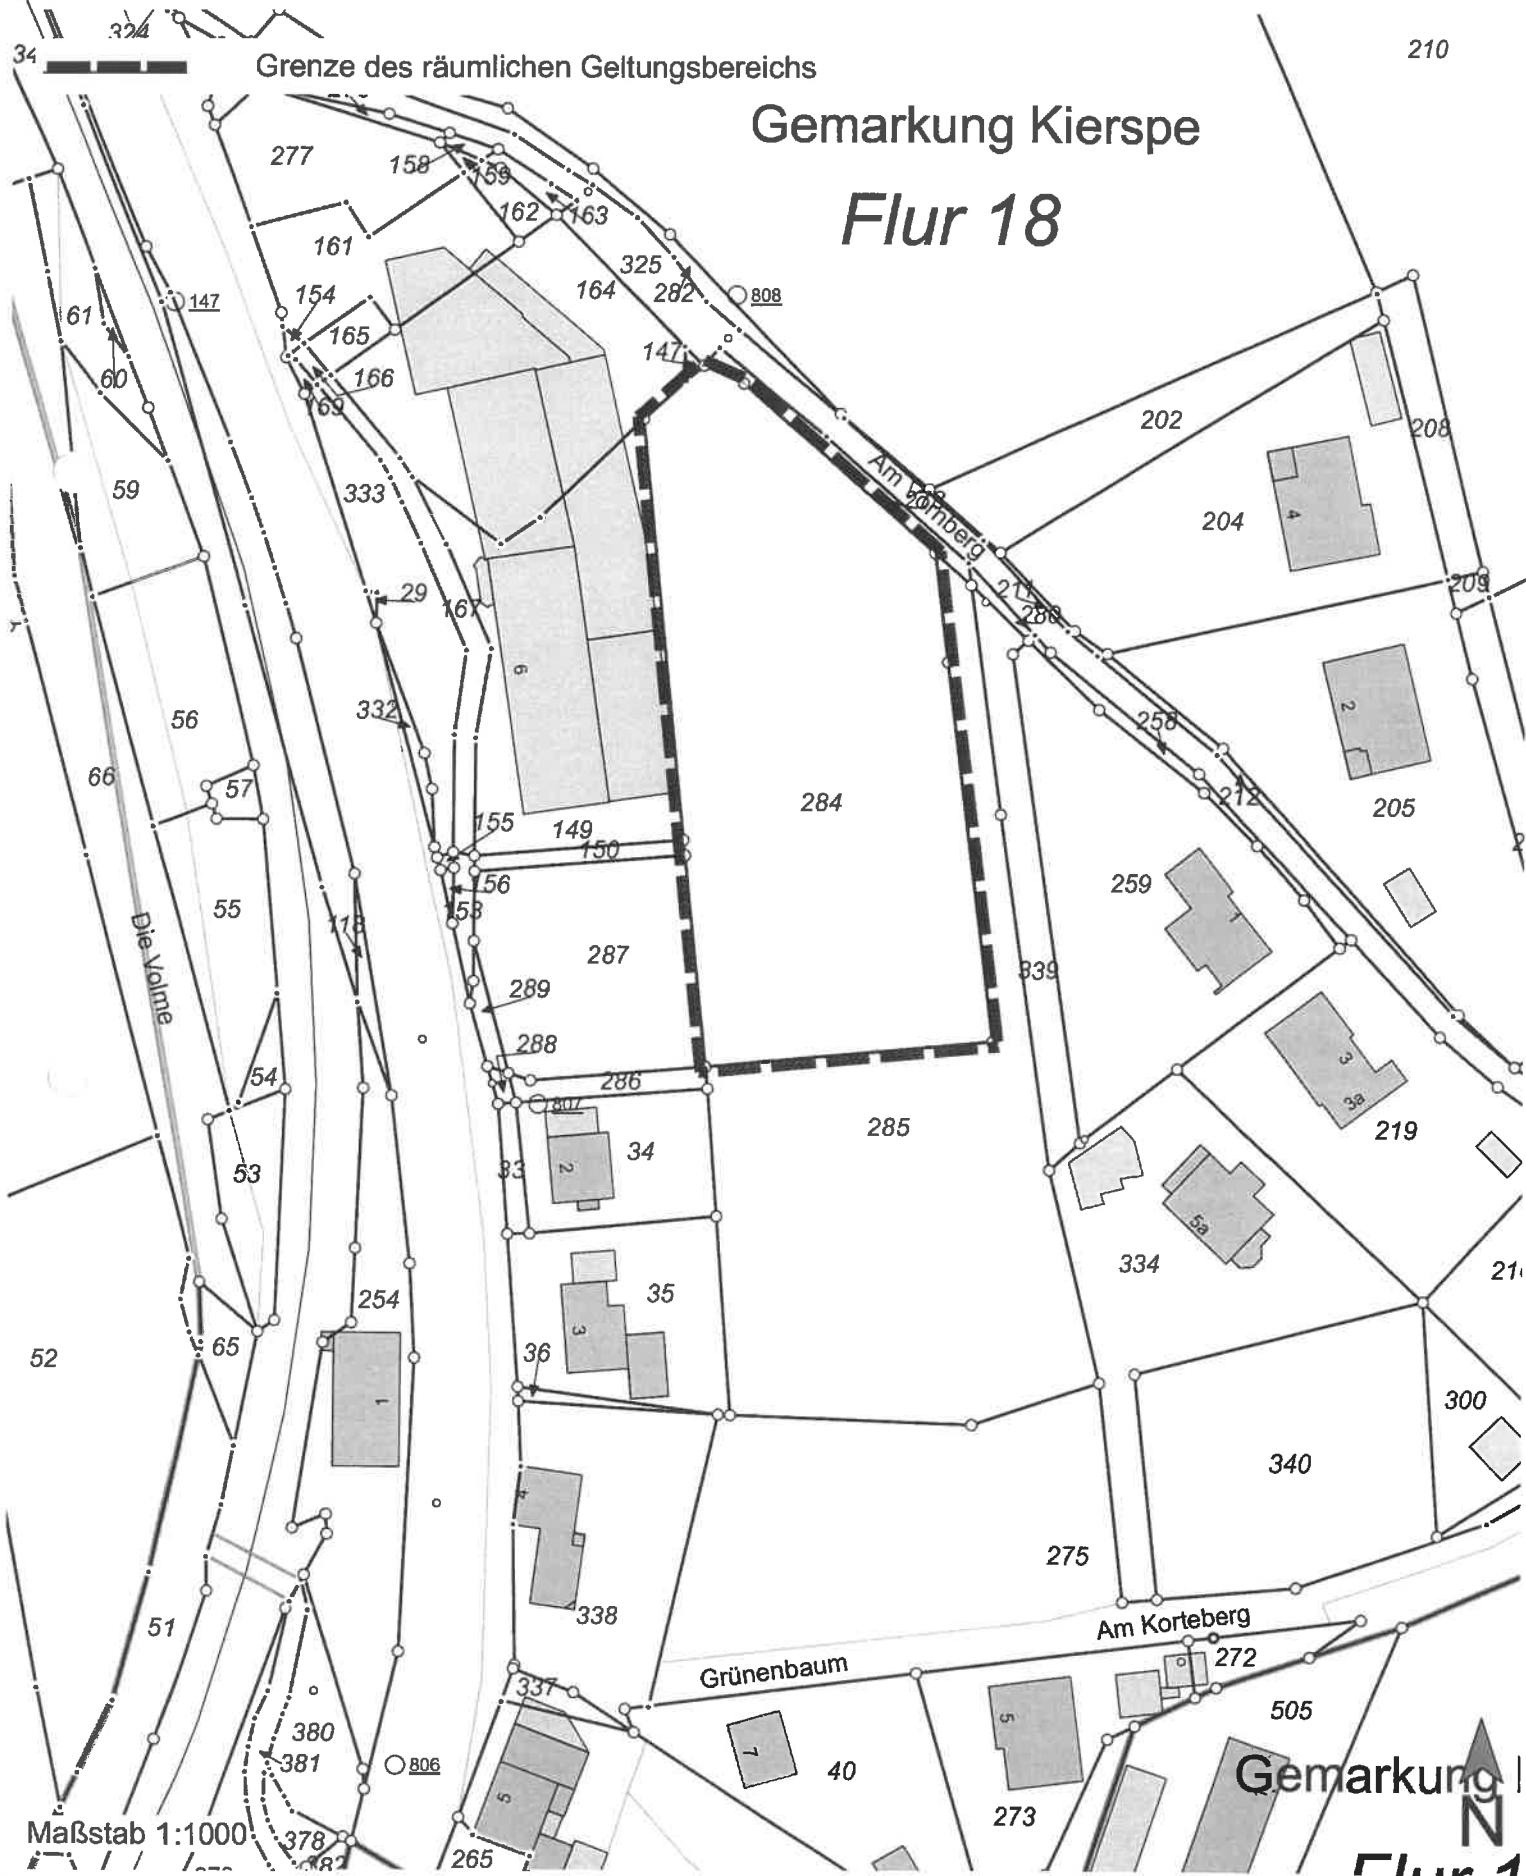

Maßstab 1:1000

Gemarkung Kierspe



Flur 18