


Lageplan mit Geltungsbereich

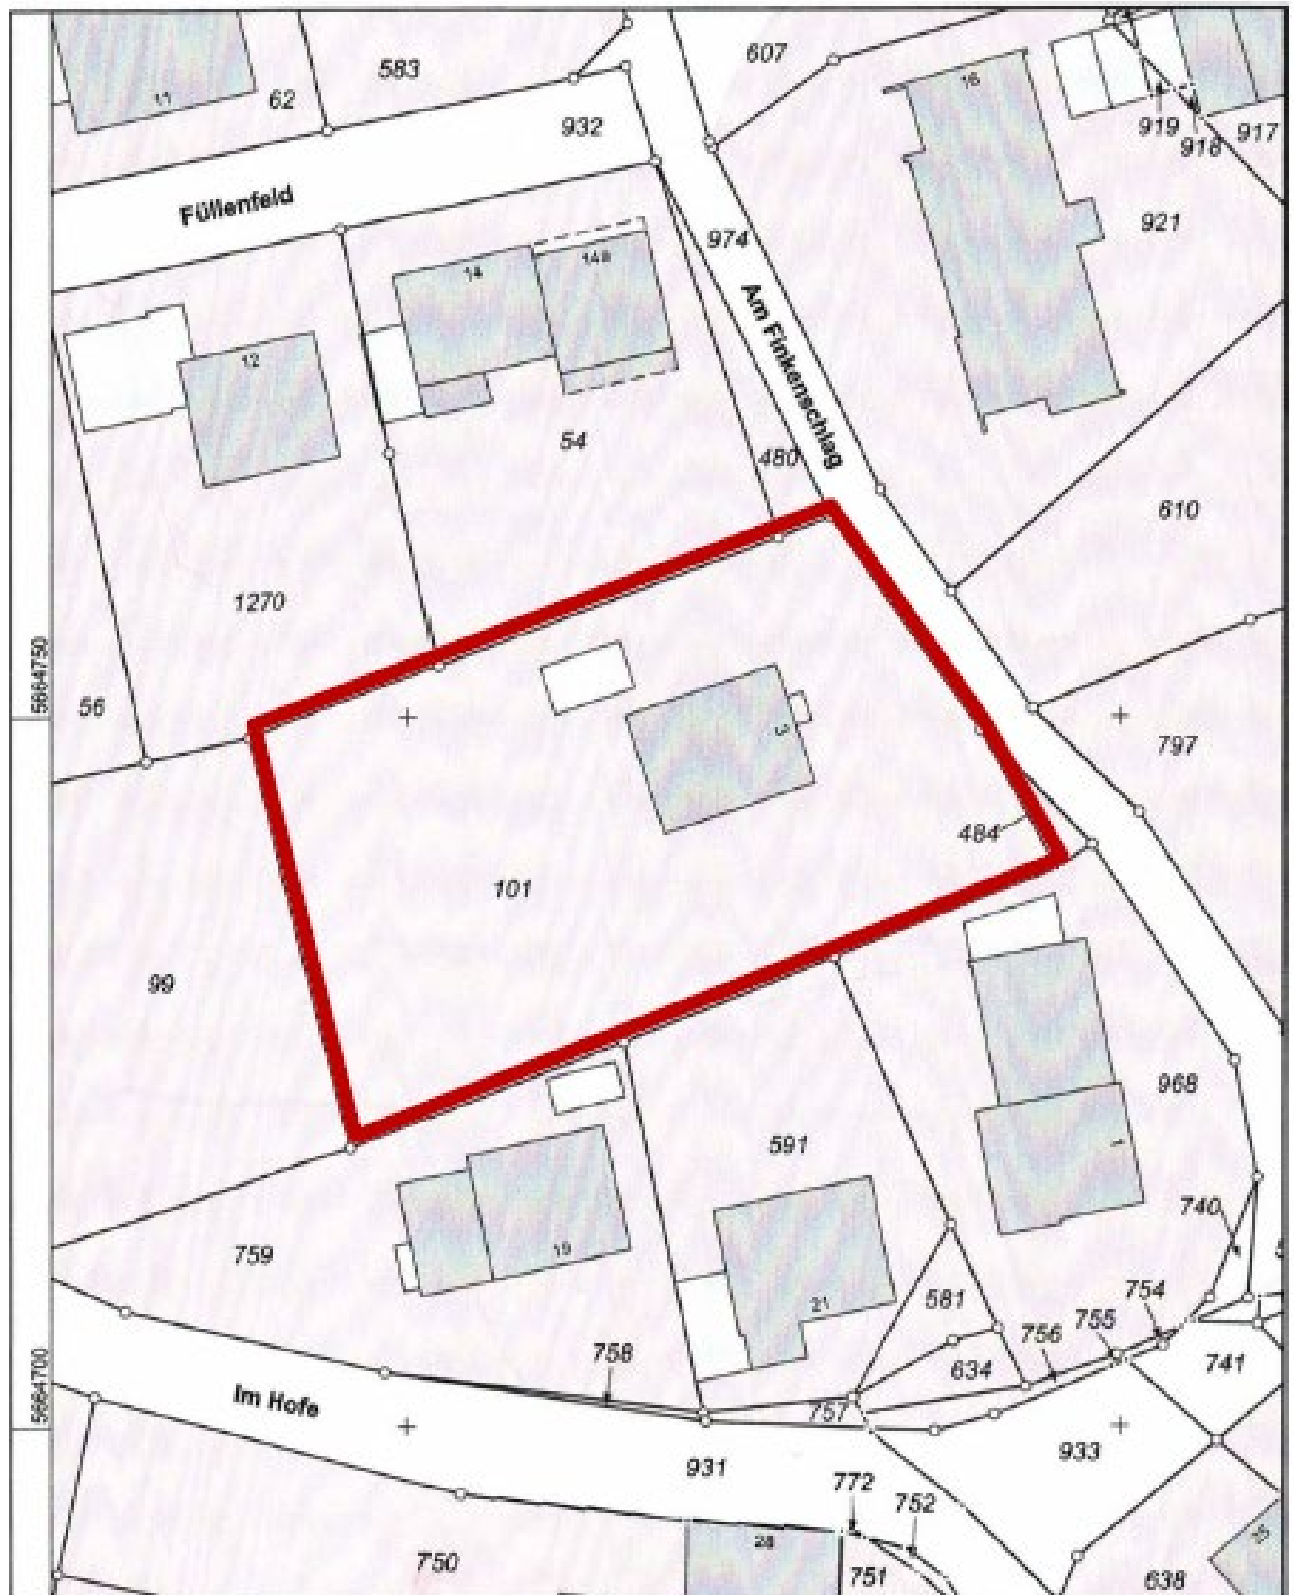

Quelle: Auszug aus dem Liegenschaftskataster, Flurkarte NRW 1:500, Stand 13.07.2022