




# STADT KIERSPE

## VORHABENBEZOGENER BEBAUUNGSPLAN NR.27

### „Wohngebäude Kiersperhagen“

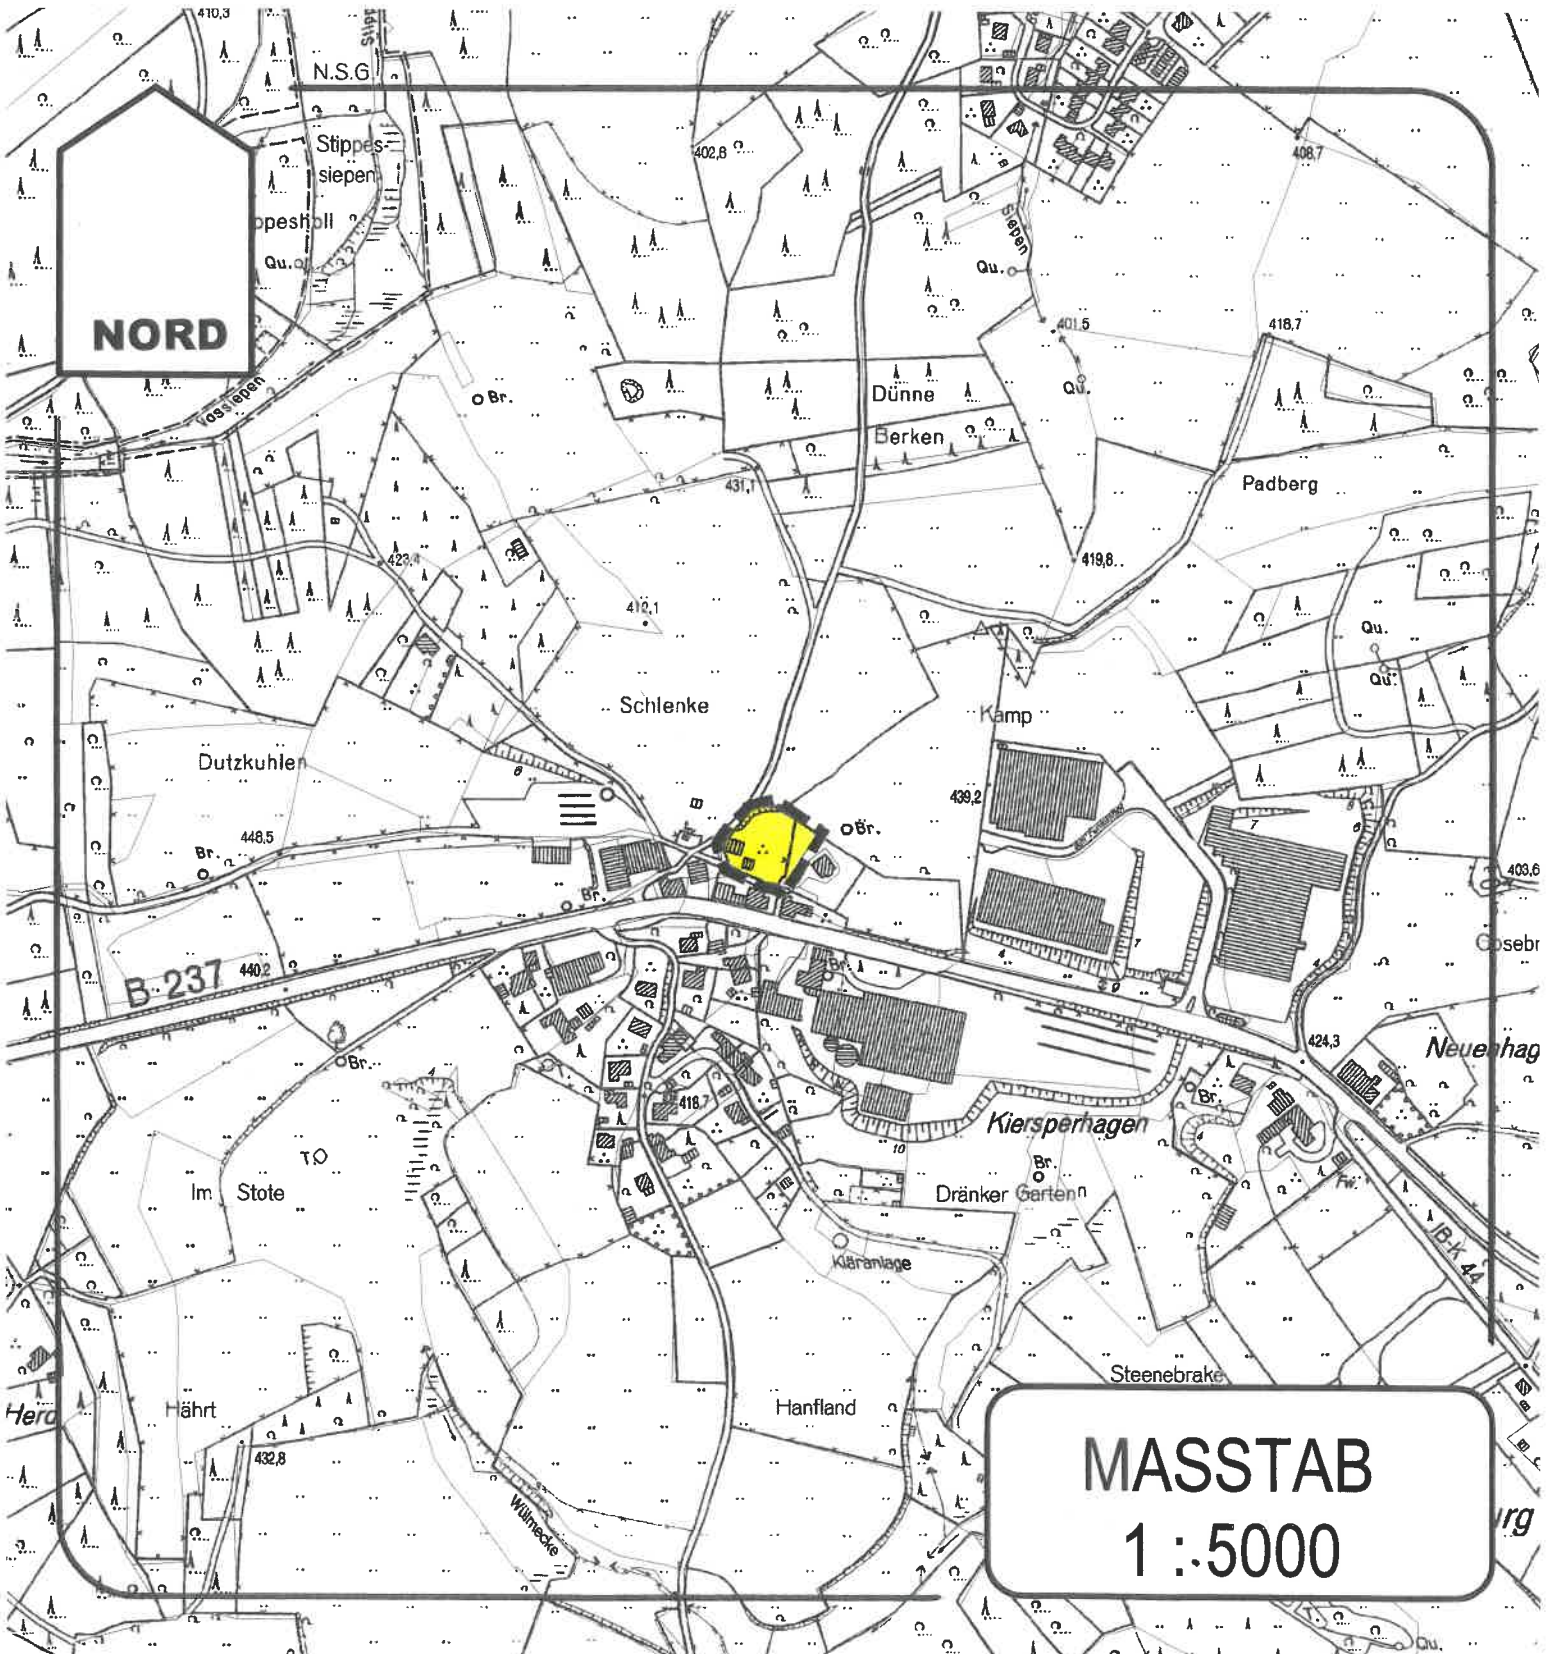

MASSTAB  
1 : 5000