




STADT KIERSPE

10. ÄNDERUNG DES BEBAUUNGSPLANES

GEWERBE- UND INDUSTRIEGEBIET WILDENKÜHLEN II NR. 0166/4 -20-

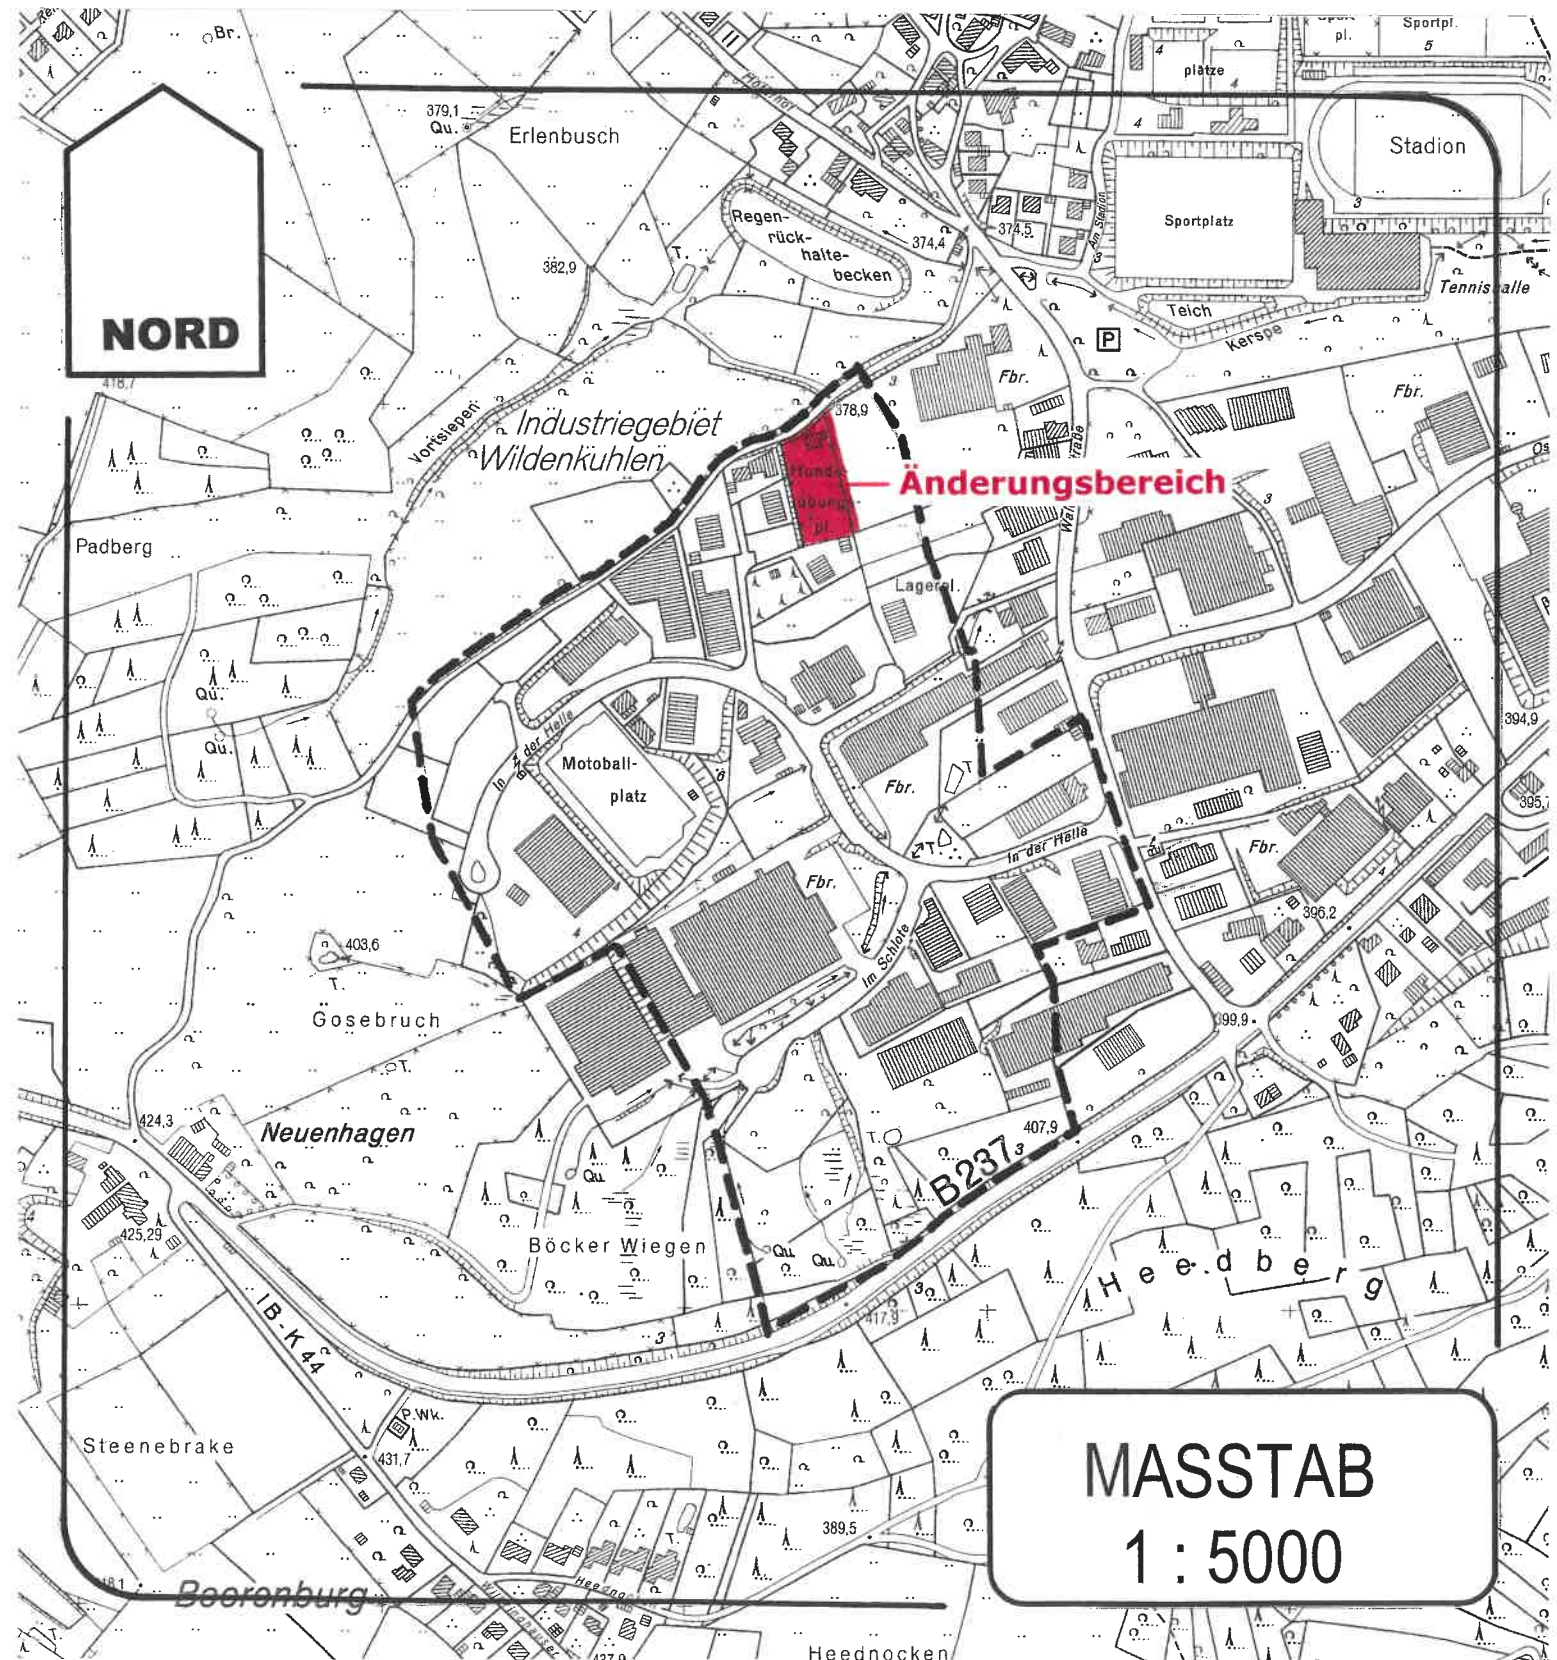

NORD

Änderungsbereich

**MASSTAB
1 : 5000**