




# STADT KIERSPE

## TEILAUFBEBUNG DES BEBAUUNGSPLAN

### GEWERBEBEGEBIET NEUENHAGEN II

NR. 0065/2 -60-

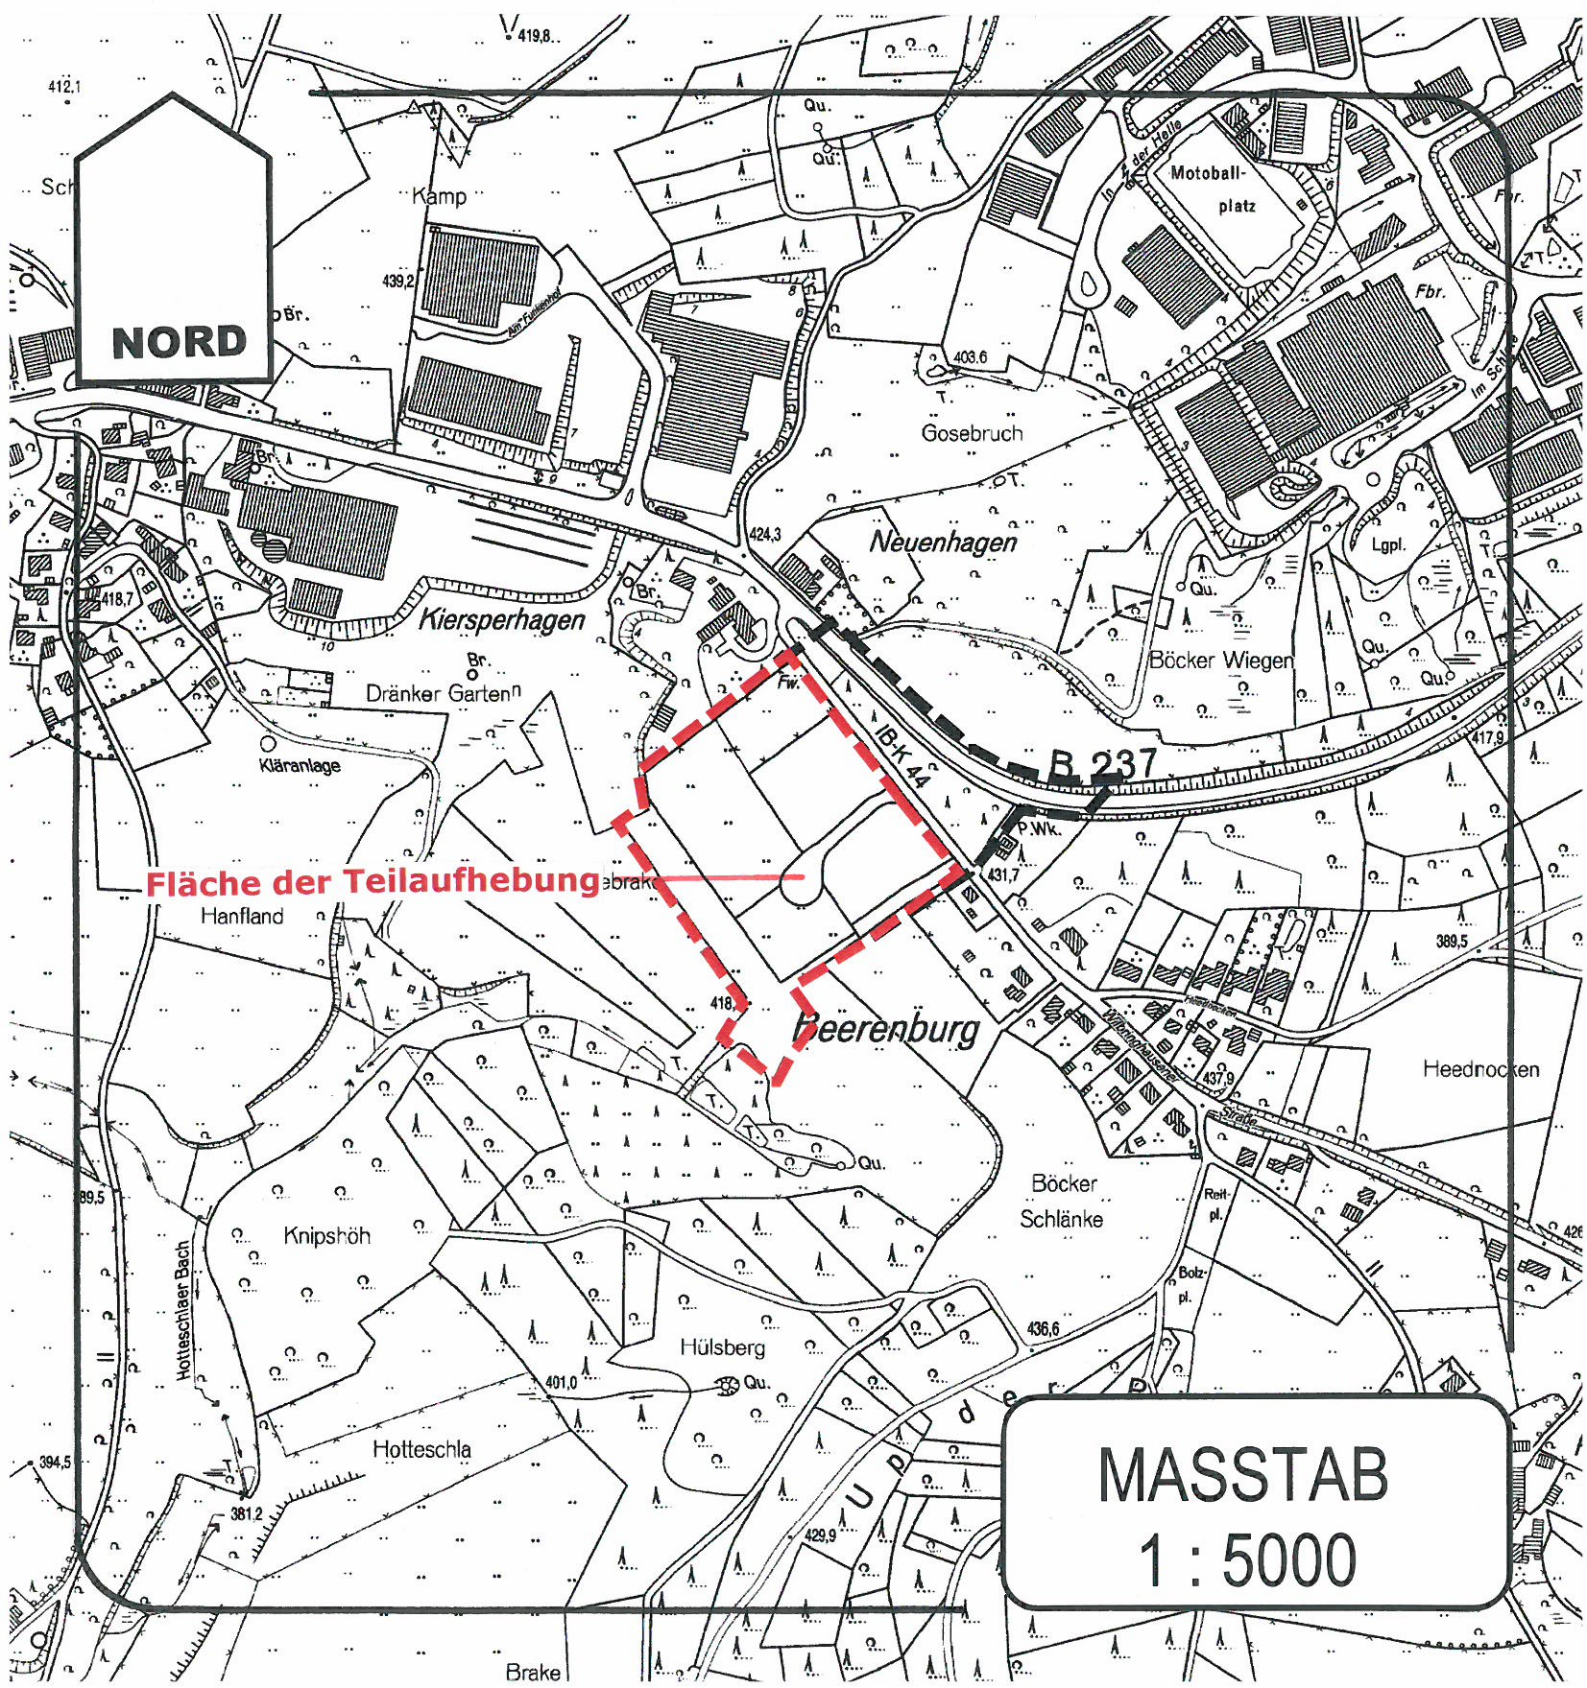

NORD

Fläche der Teilaufhebung

MASSTAB  
1 : 5000